



Rampe (Fundament / Wände und Rampenplatte)

Grundriss 1:50

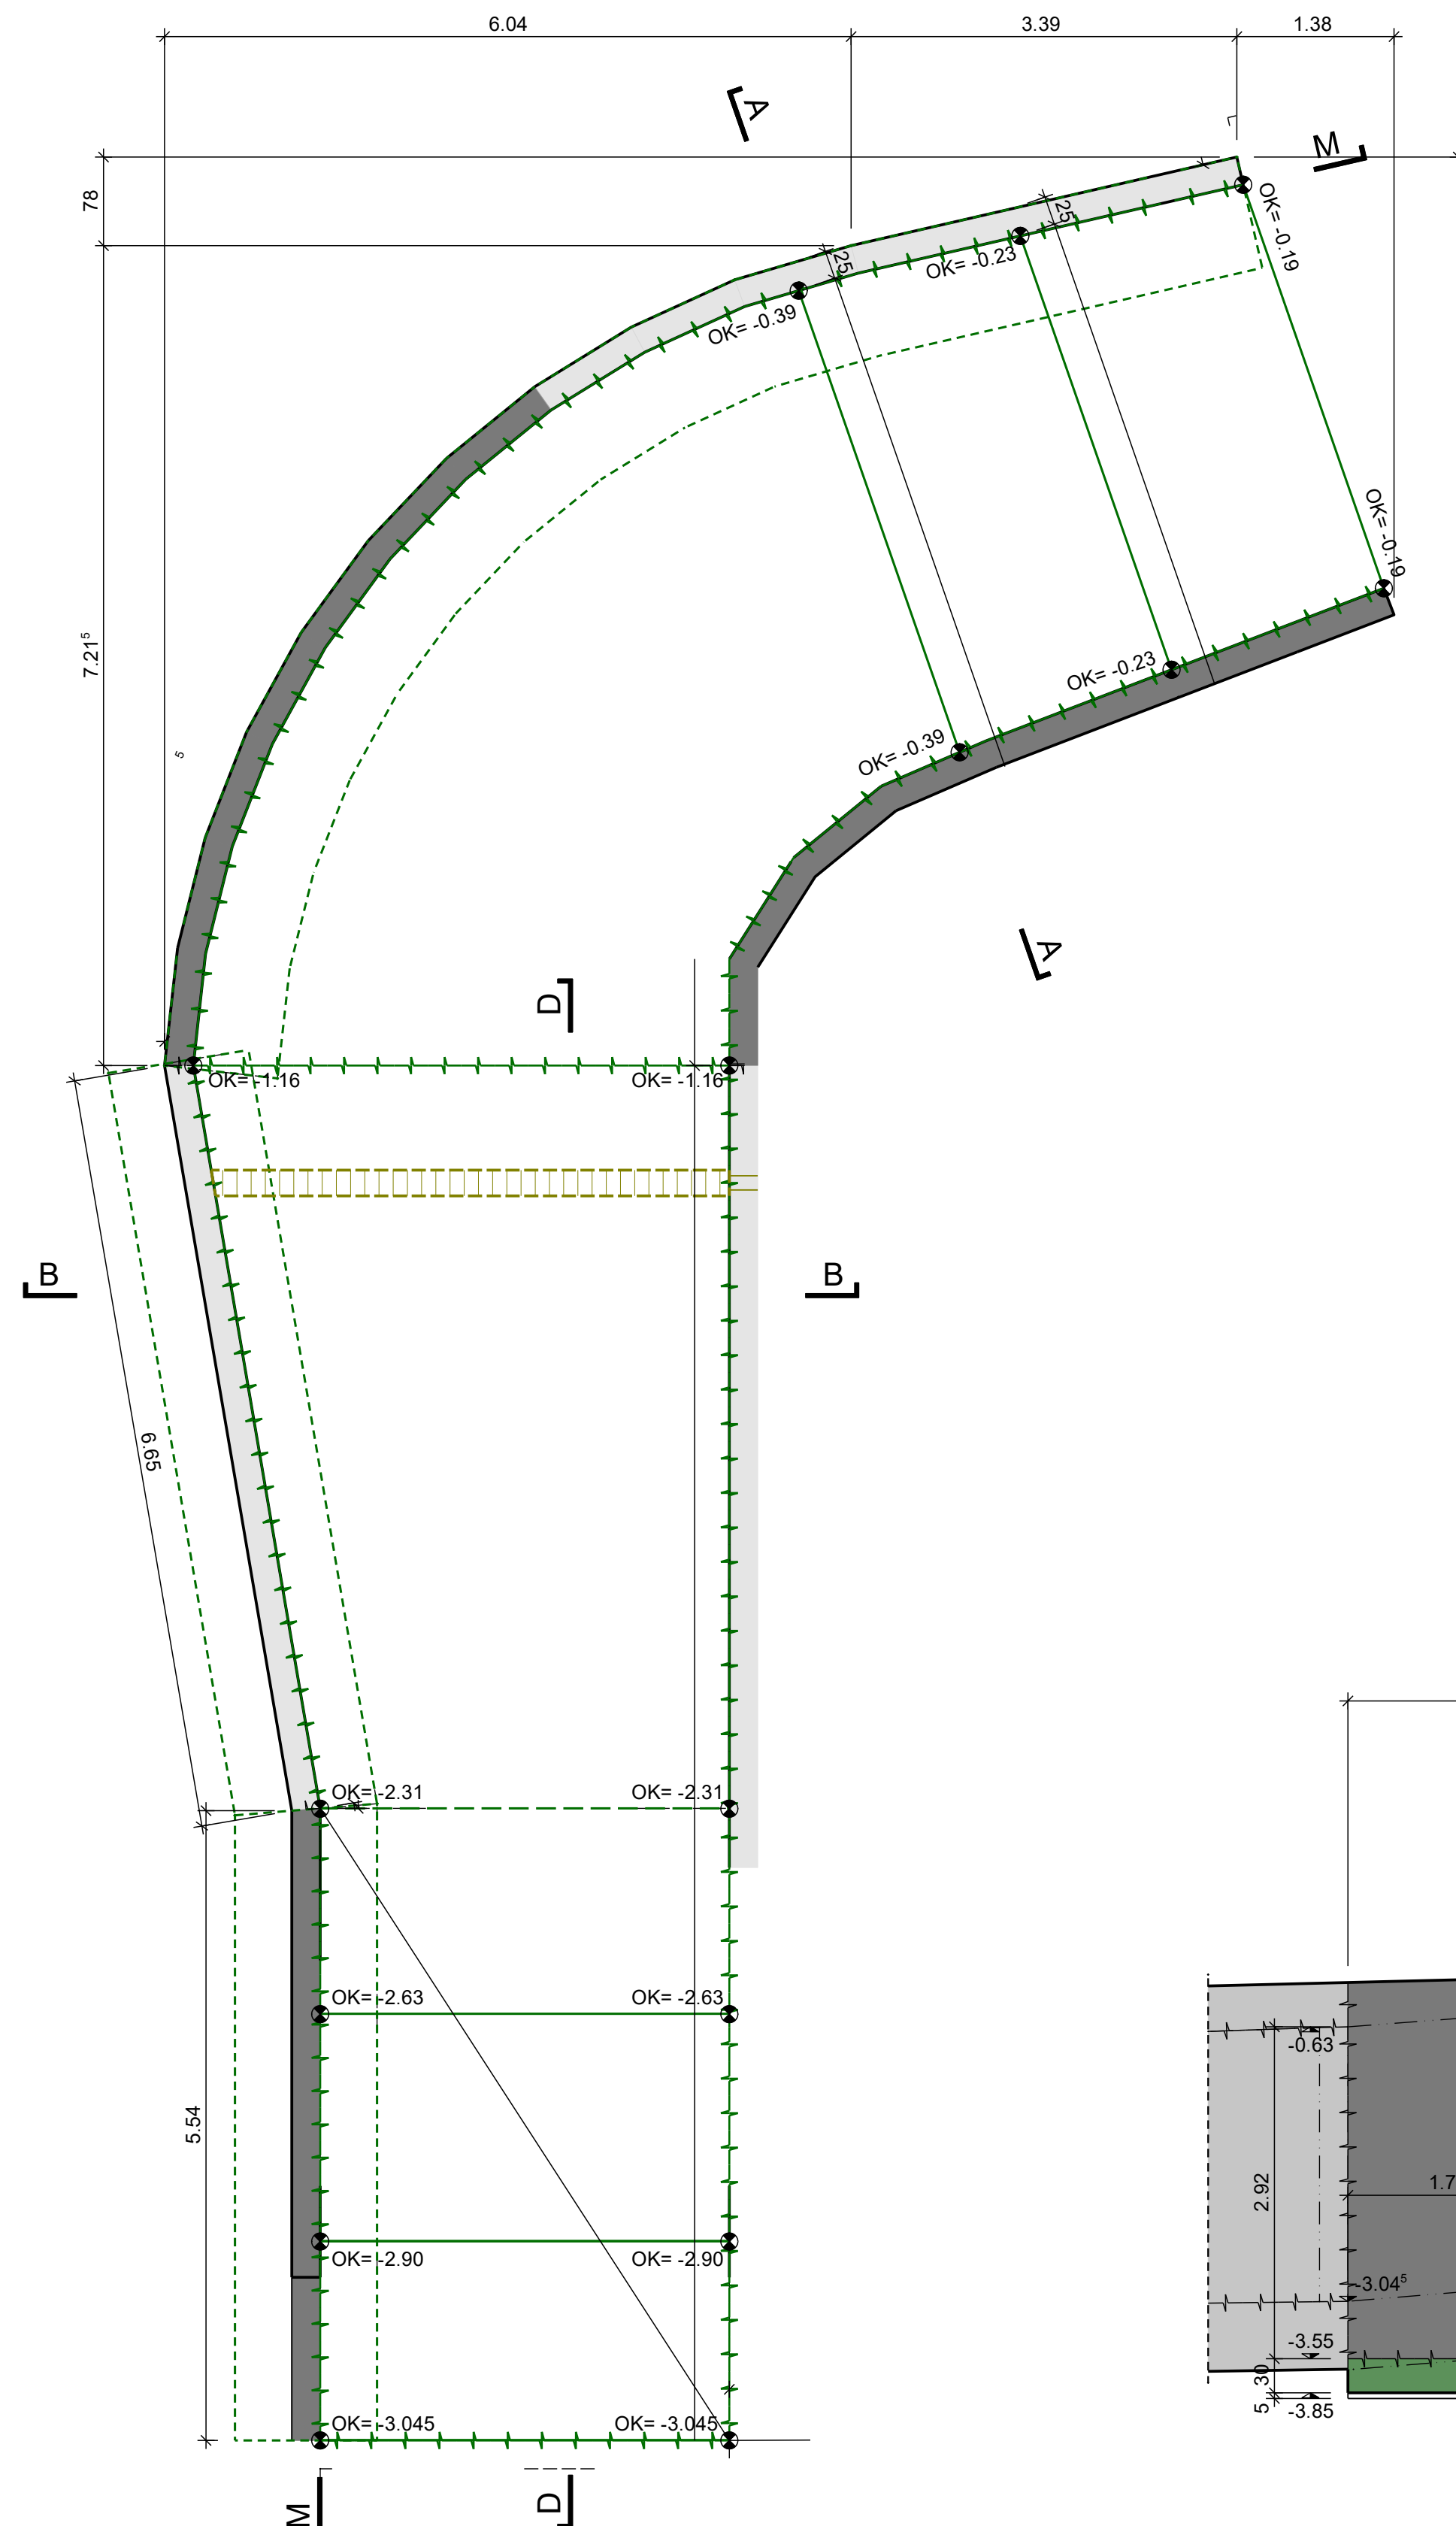


Schnitt D 1:50

Längsschnitt

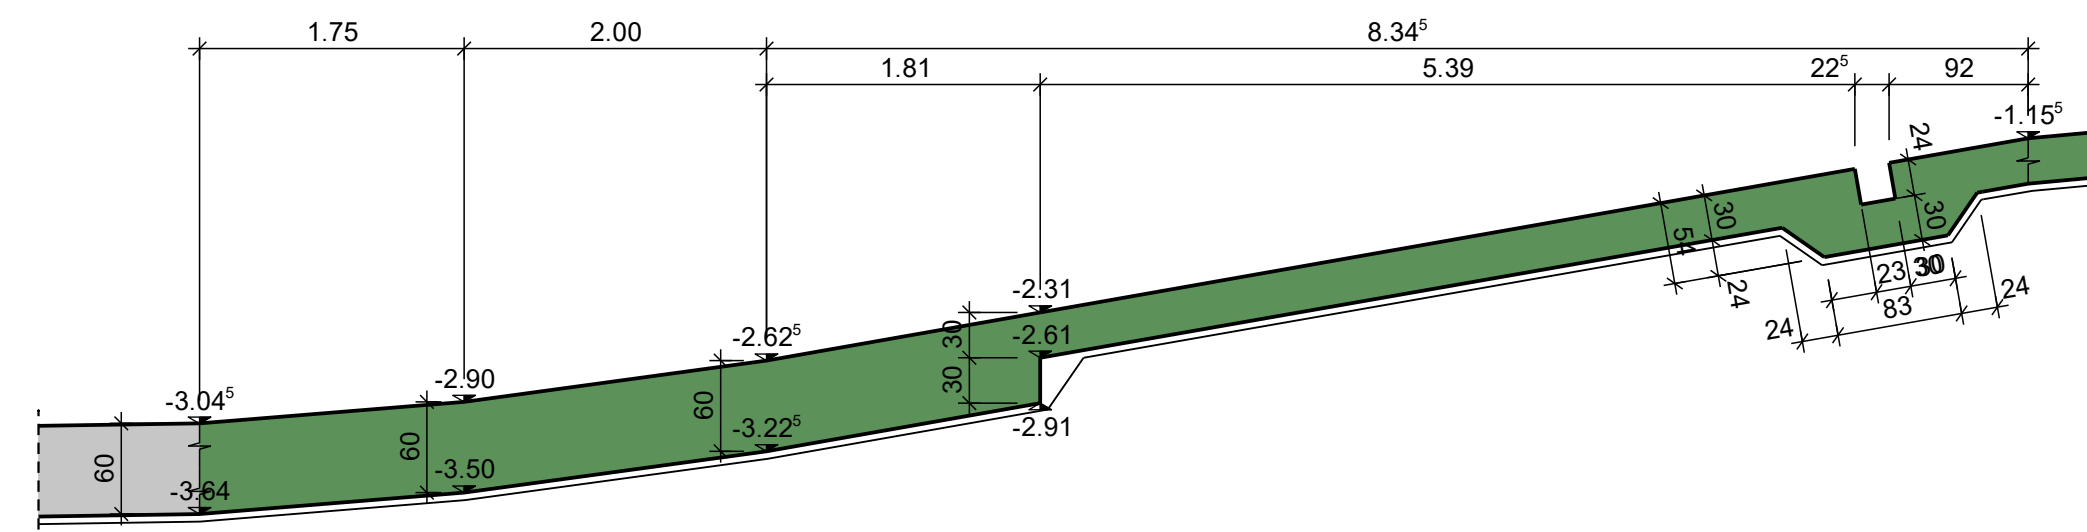


Schnitt A 1:50

Querschnitt

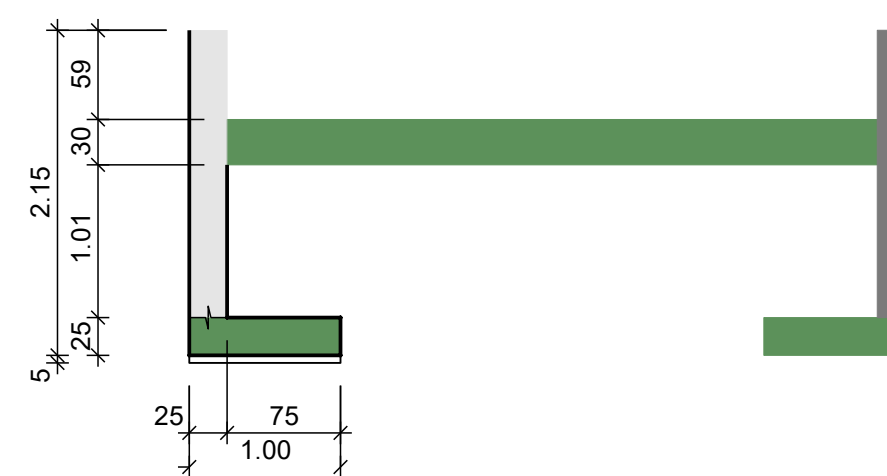

Schnitt B 1:50

Querschnitt

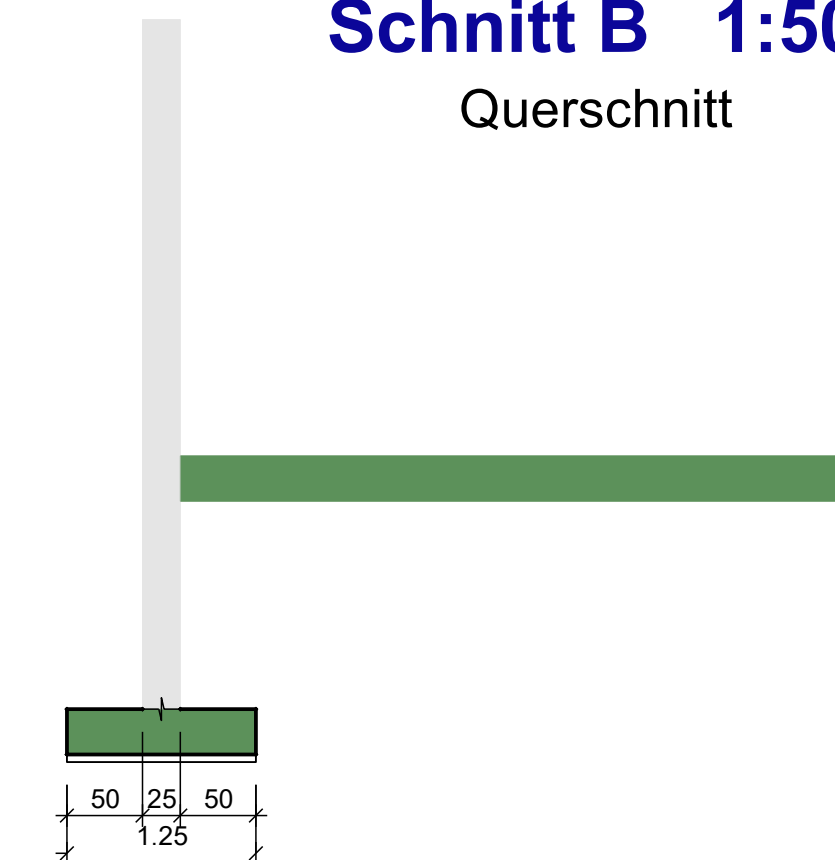

Schnitt M 1:50

Abwicklung Rampenwand Innenseit

