amadis ARCHITECTURE CH. DE SOISELLARD 2 · 1623 CORSEAUX / SWITZERLAND · INFO@AMADIS.CH TEL: +41 (0)21 921 49 18 · FAX: +41 (0)21 921 82 95	COMMUNE: Rue de la Cotze - 1623 Semsales - Parcelle 67/68/69/458 PROPRIETAIRE: Vuichard Immobilier SA		
DESSIN N°: 06	CONSTRUCTION D'UN IMMEUBLE DE 12 APPARTEMENTS AVEC GARAGE SOUTERRAIN DE 15 PLACES, ABRI PCI DE 120 PLACES ET PLACES DE PARC EXTERIEURES	MODIFICATIONS: 04.03.20	
		27.03.20	BALCON COMBLES
FORMAT: 60/85	COMBLES		
ECHELLE: 1/50	DESSINATEUR: vmb/sç	DATE: le 19 août 2019	

EXECUTION

cotations sur fini

- brique terre cuite
- brique ciment
- B.A.
- Isolation
- store manuel
- store électrique
- ventilation mécanique
- placo-plâtre
- placo-plâtre hydrofuge
- Ytong EI30

Calcul des surfaces :
1° par pièce = surface réelle, yc embrasure et gaine déduite
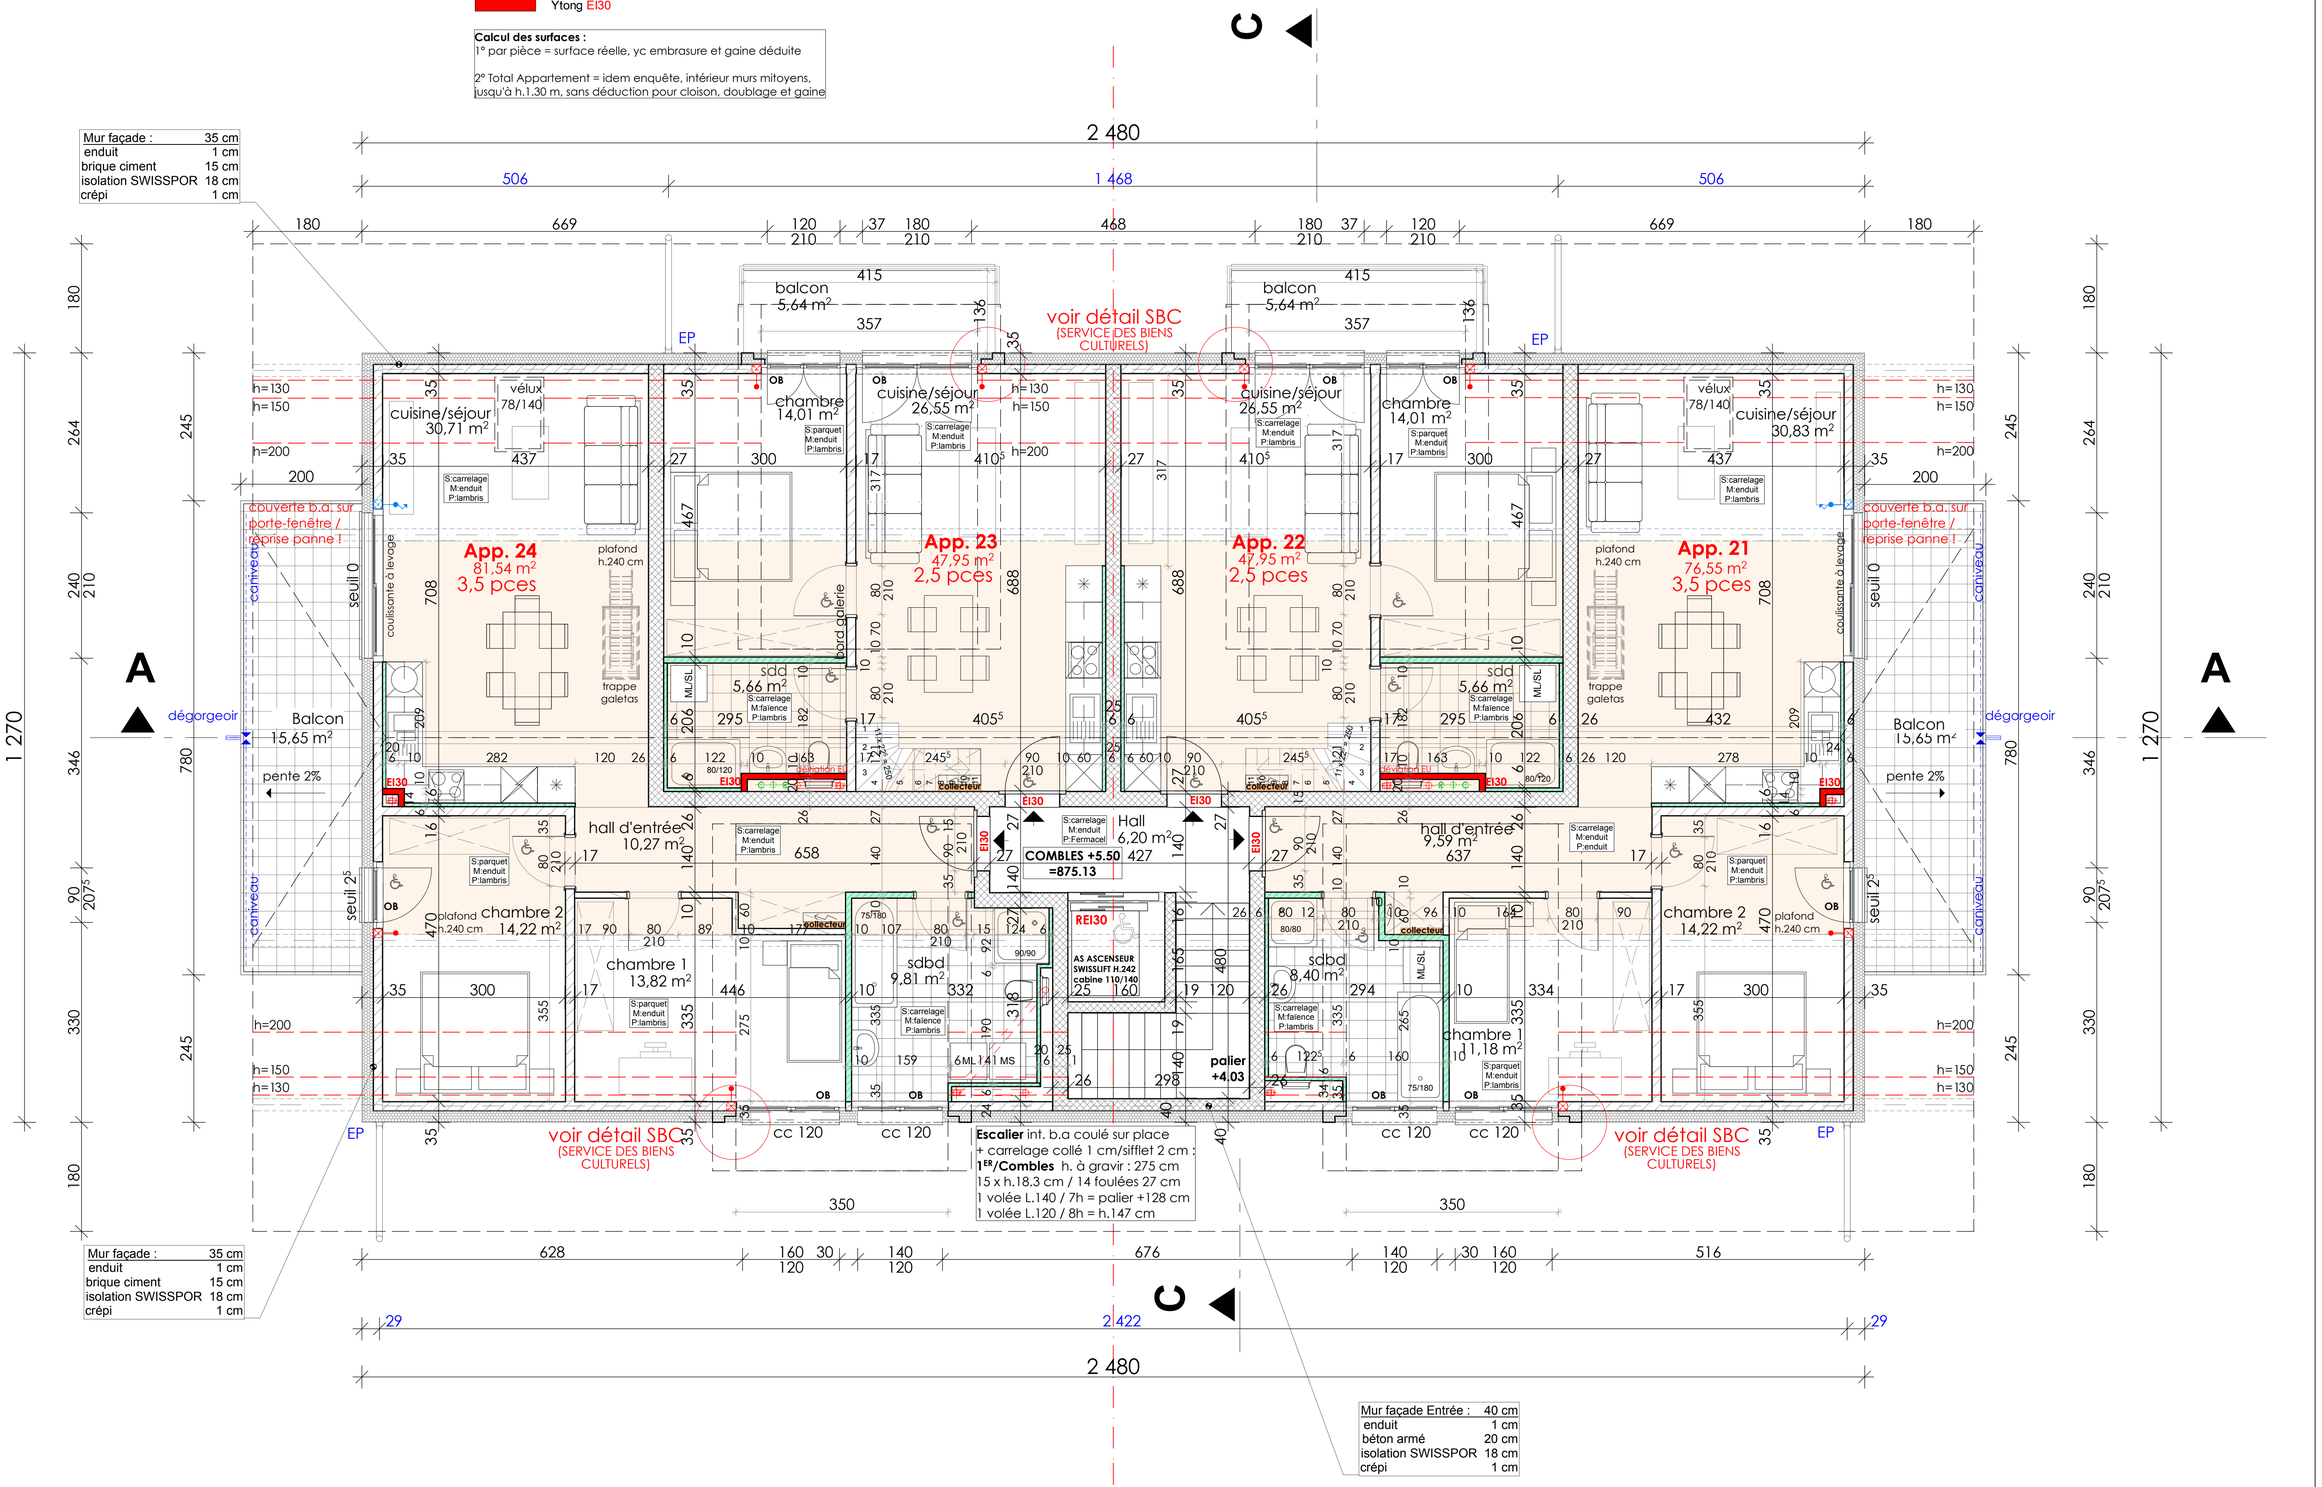
2° Total Appartement = idem enquête, intérieur murs mitoyens, jusqu'à h.1.30 m, sans déduction pour cloison, doublage et gaine