


|   |   |                                                                     |                       |
|---|---|---------------------------------------------------------------------|-----------------------|
| <div><div><div>amadis</div><div>ARCHITECTURE</div><div><small>CH. DE STEBBANNO 2 - 1000 COBRELAUX / SWITZERLAND - INFO@AMADIS.CH<br/>TEL: +41 (0)21 921 49 18 FAX: +41 (0)21 921 82 95</small></div></div></div> |   | COMMUNE:<br>Rue de la Cotze - 1623 Semsoles - Parcelle 67/68/69/458 |                       |
|   |   | PROPRIETAIRE:<br>Vuichard Immobilier SA                             |                       |
| DESSIN N°:<br>11   | CONSTRUCTION D'UN IMMEUBLE DE 12 APPARTEMENTS<br>AVEC GARAGE SOUTERRAIN DE 15 PLACES, ABRI PCI<br>DE 120 PLACES ET PLACES DE PARC EXTERIEURES | MODIFICATIONS:                                                      |                       |
| FORMAT:<br>60/85   |   | 04.03.20                                                            |                       |
|   | FACADE NORD-EST   | 27.03.20                                                            | BALCON COMBLES        |
|   | ECHELLE: 1/50   | DESSINATEUR: vmb/sc                                                 | DATE: le 19 août 2019 |

EXECUTION

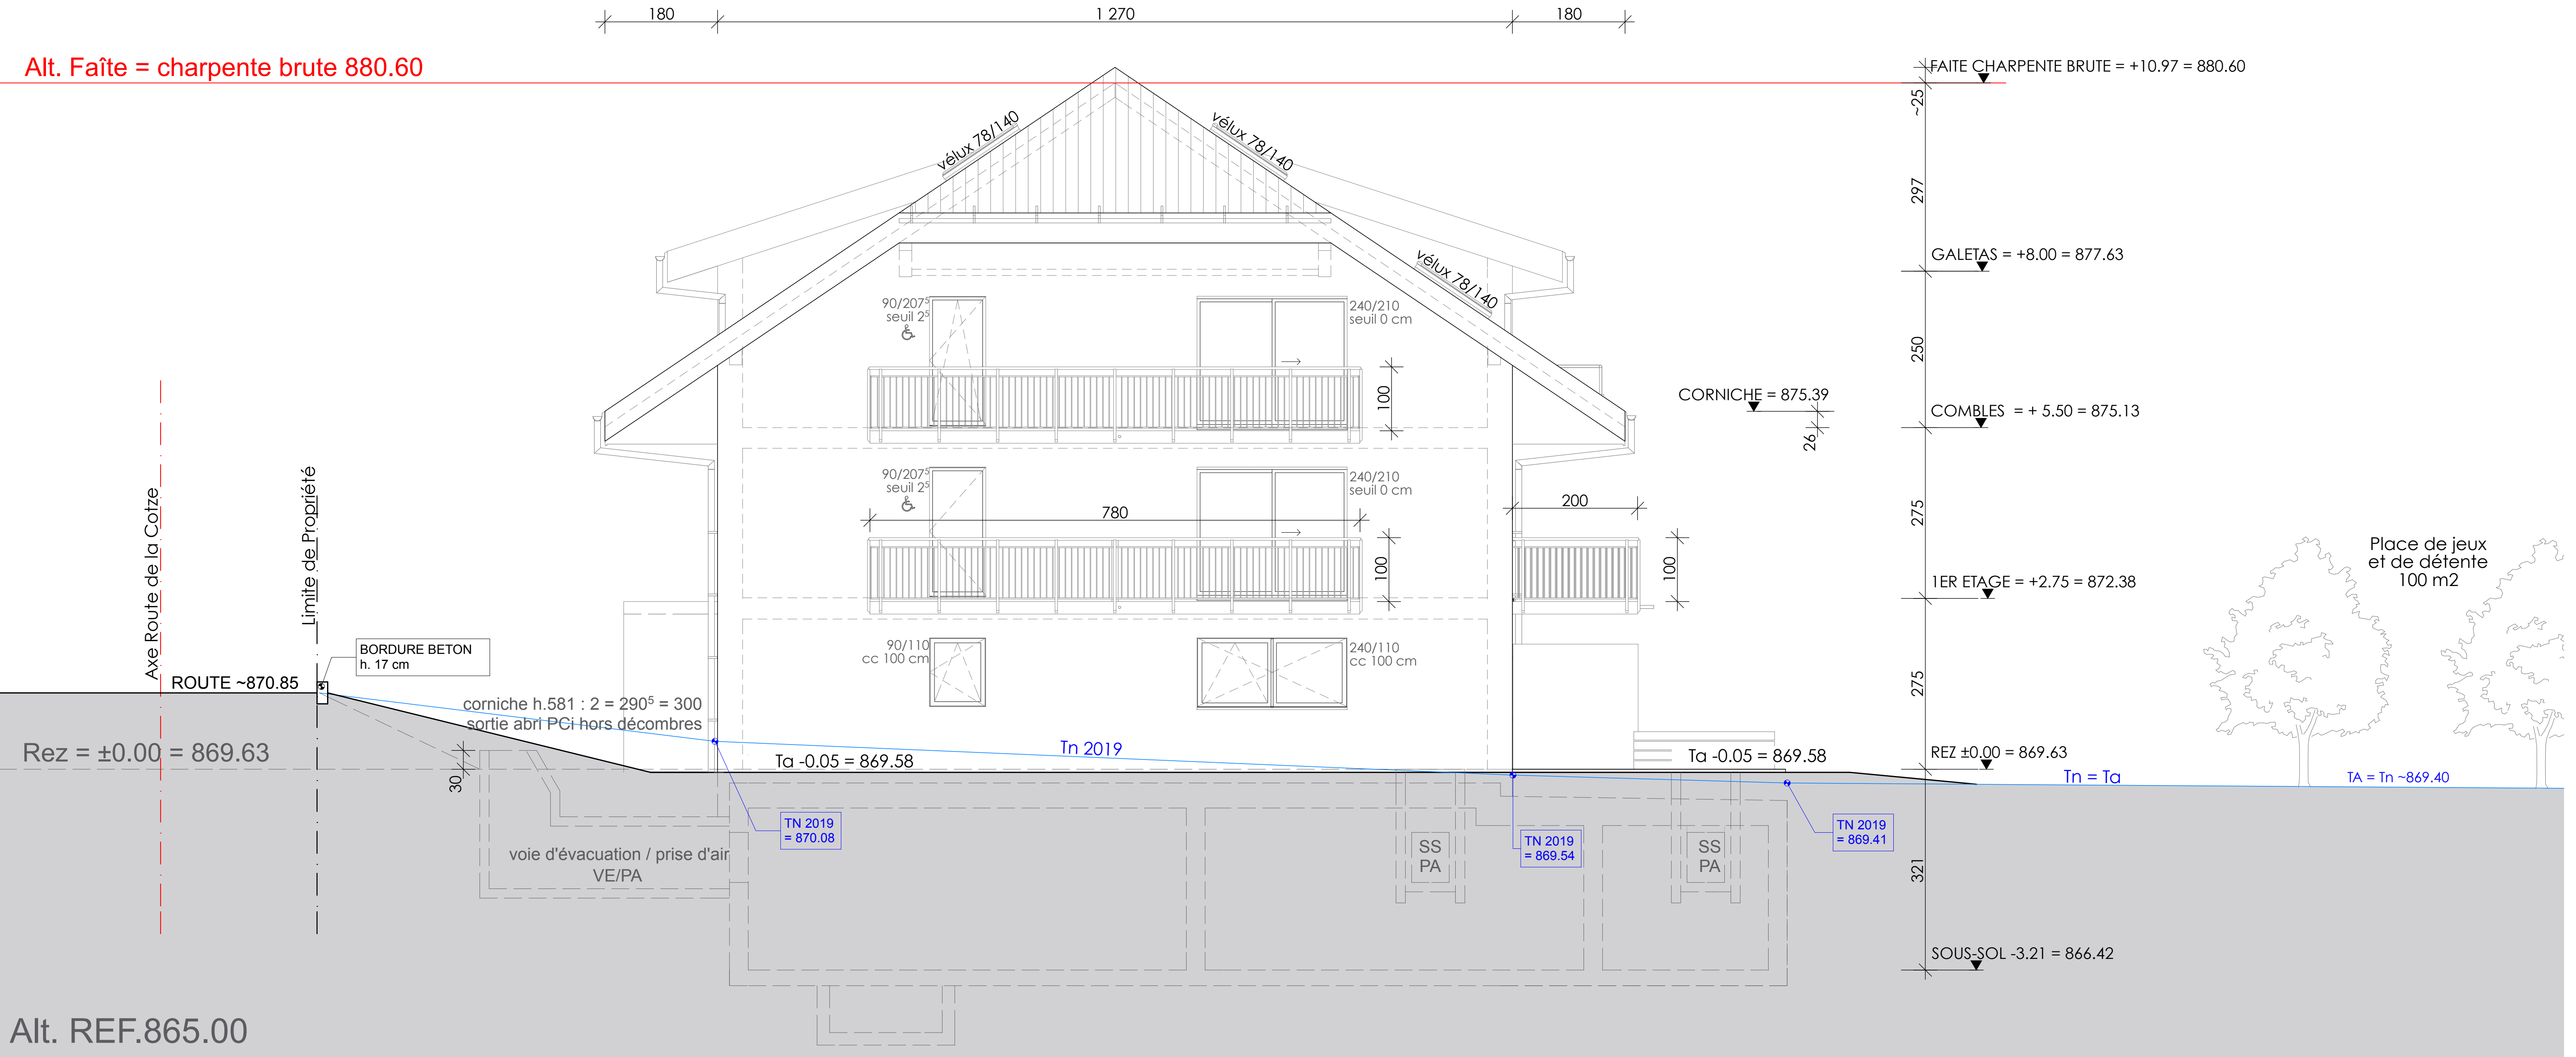

Façade Nord-Est  
REZ = 869.63