amadis ARCHITECTURE CH. DE SOISELLAZ 2 · 1802 CORSEAUX / SWITZERLAND · INFO@AMADIS.CH TEL.+41 (0)21 921.68.18 · FAX.+41 (0)21 921.82.95	COMMUNE: Rue de la Cotze - 1623 Semsales - Parcelle 67/68/69/458		
	PROPRIETAIRE: Vuichard Immobilier SA		
DESSIN N°: 14	CONSTRUCTION D'UN IMMEUBLE DE 12 APPARTEMENTS AVEC GARAGE SOUTERRAIN DE 15 PLACES, ABRI PCI DE 120 PLACES ET PLACES DE PARC EXTERIEURES	MODIFICATIONS: 04.03.20	
		27.03.20	BALCON COMBLES
FORMAT: 60/85	FACADE SUD-OUEST		
	ECHELLE: 1/50 · DESSINATEUR: vmb/sç	DATE: le 19 août 2019	

EXECUTION

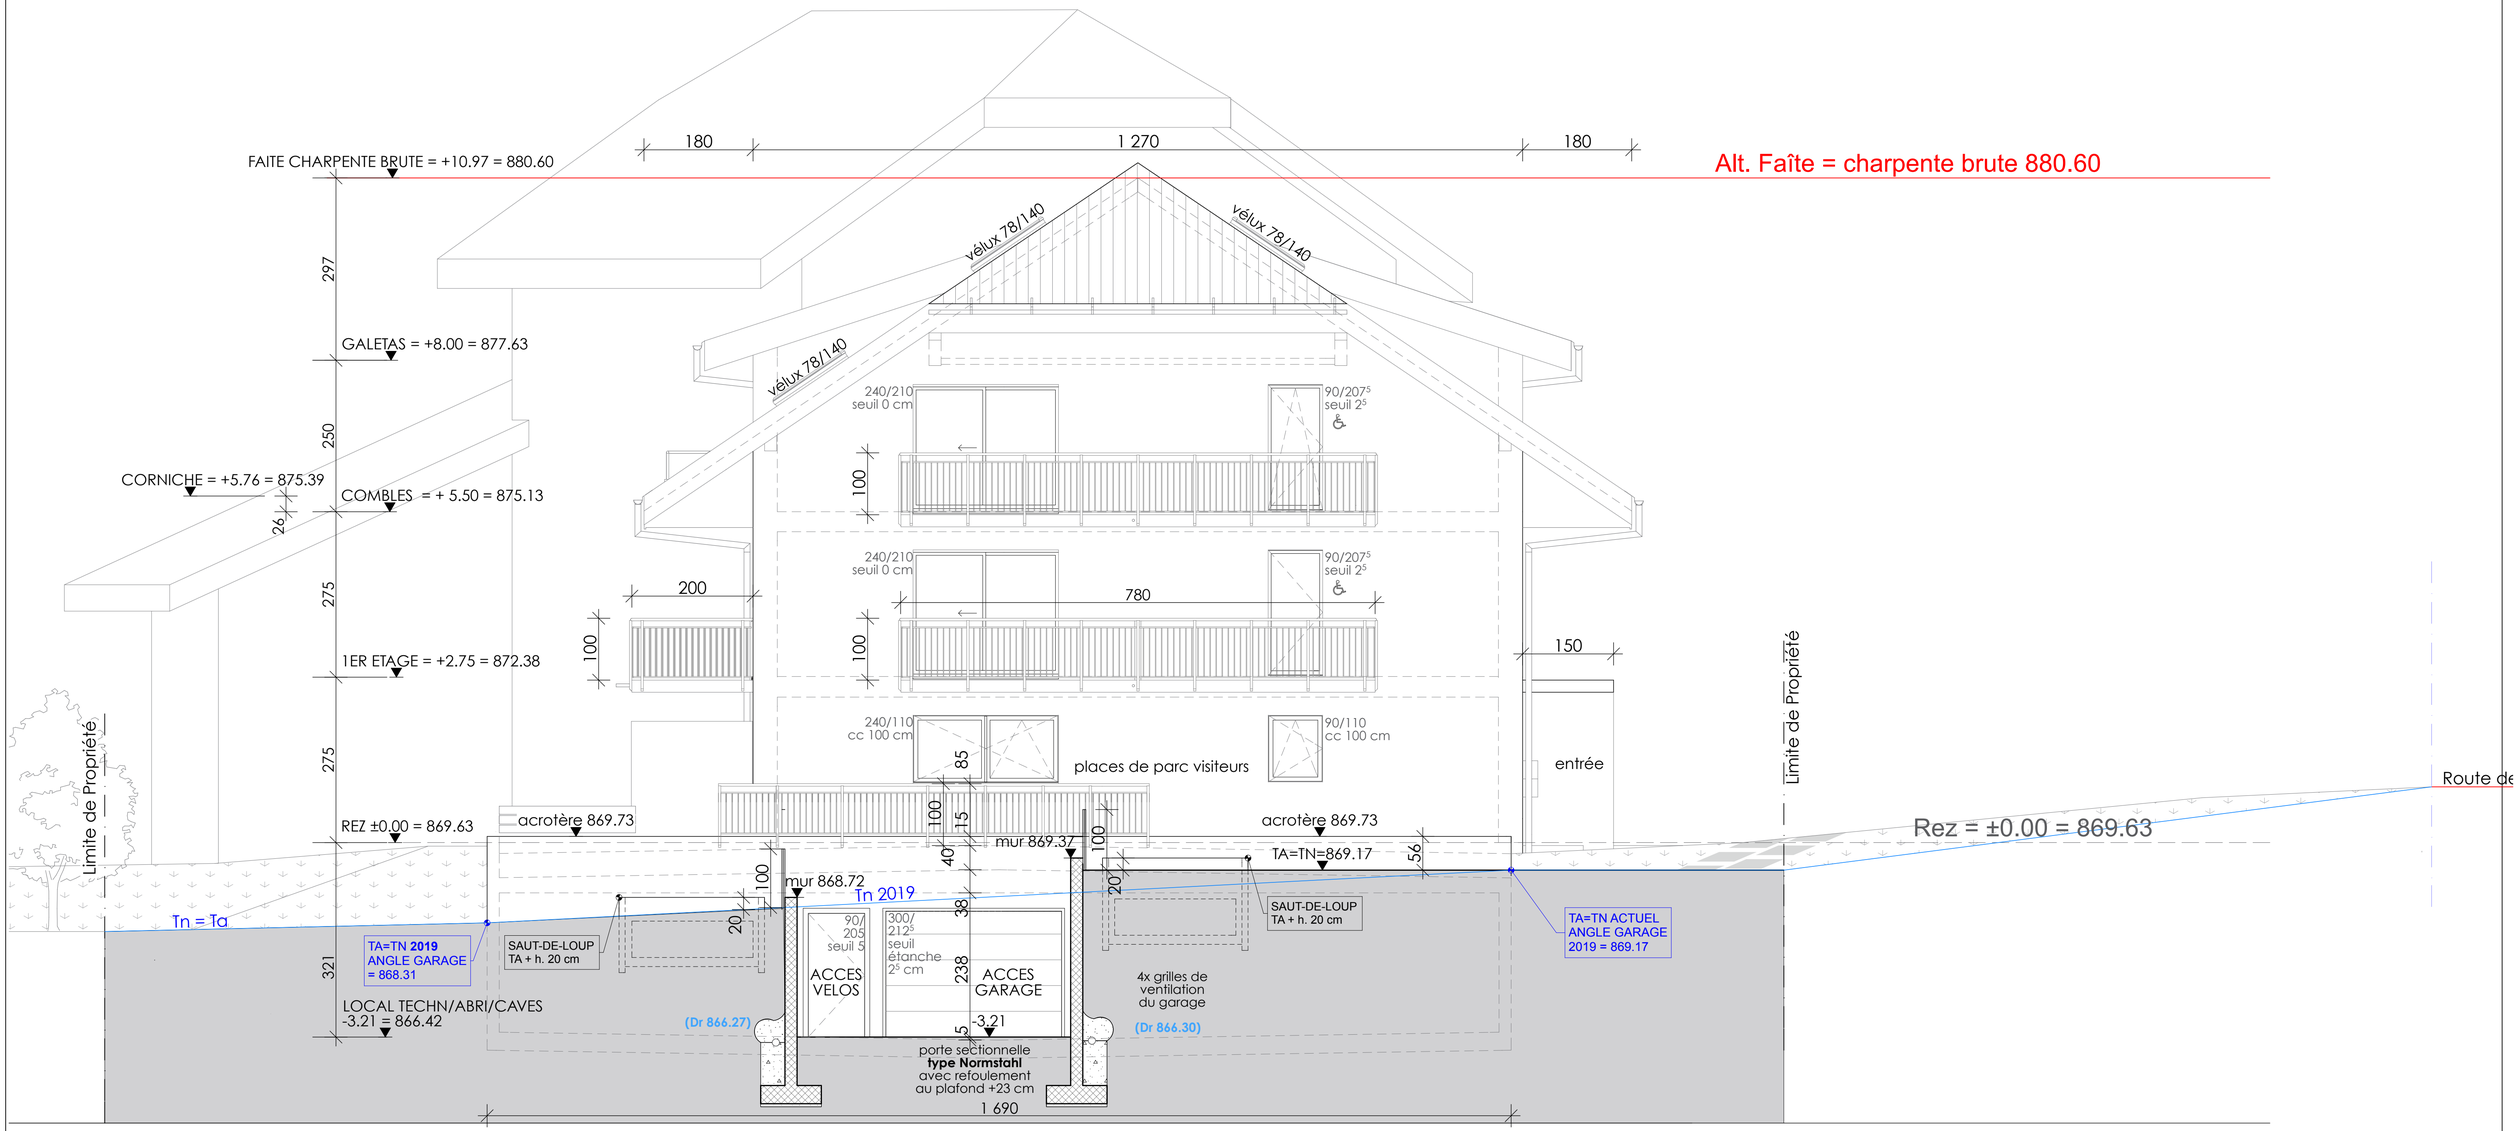

Façade Sud-Ouest
REZ = 869.63