amadis ARCHITECTURE
CH. DE GODEBARGE - 38113 VEUREY-VOROPPE - FRANCE
TEL: +33 (0)4 76 56 79 56 - FAX: +33 (0)4 76 56 79 59

COMMUNE:	Rue de la Cotze - 1623 Semsales - Parcelle 67/68/69/458
PROPRIETAIRE:	Vuichard Immobilier SA
DESSIN N°: 04	CONSTRUCTION D'UN IMMEUBLE DE 12 APPARTEMENTS AVEC GARAGE SOUTERRAIN DE 15 PLACES, ABRI PCI DE 120 PLACES ET PLACES DE PARC EXTERIEURES
FORMAT: 60/126	REZ-DE-CHAUSSEE
ECHELLE: 1/50	DESSINATEUR: vmb — DATE: le 19 août 2019

MODIFICATIONS: 04.03.20 — 27.03.20 — BALCON COMBLES

cotations sur fini

- brique terre cuite
- brique ciment
- B.A.
- isolation
- store manuel
- store électrique
- ventilation mécanique
- placo-plâtre
- placo-plâtre hydrofuge
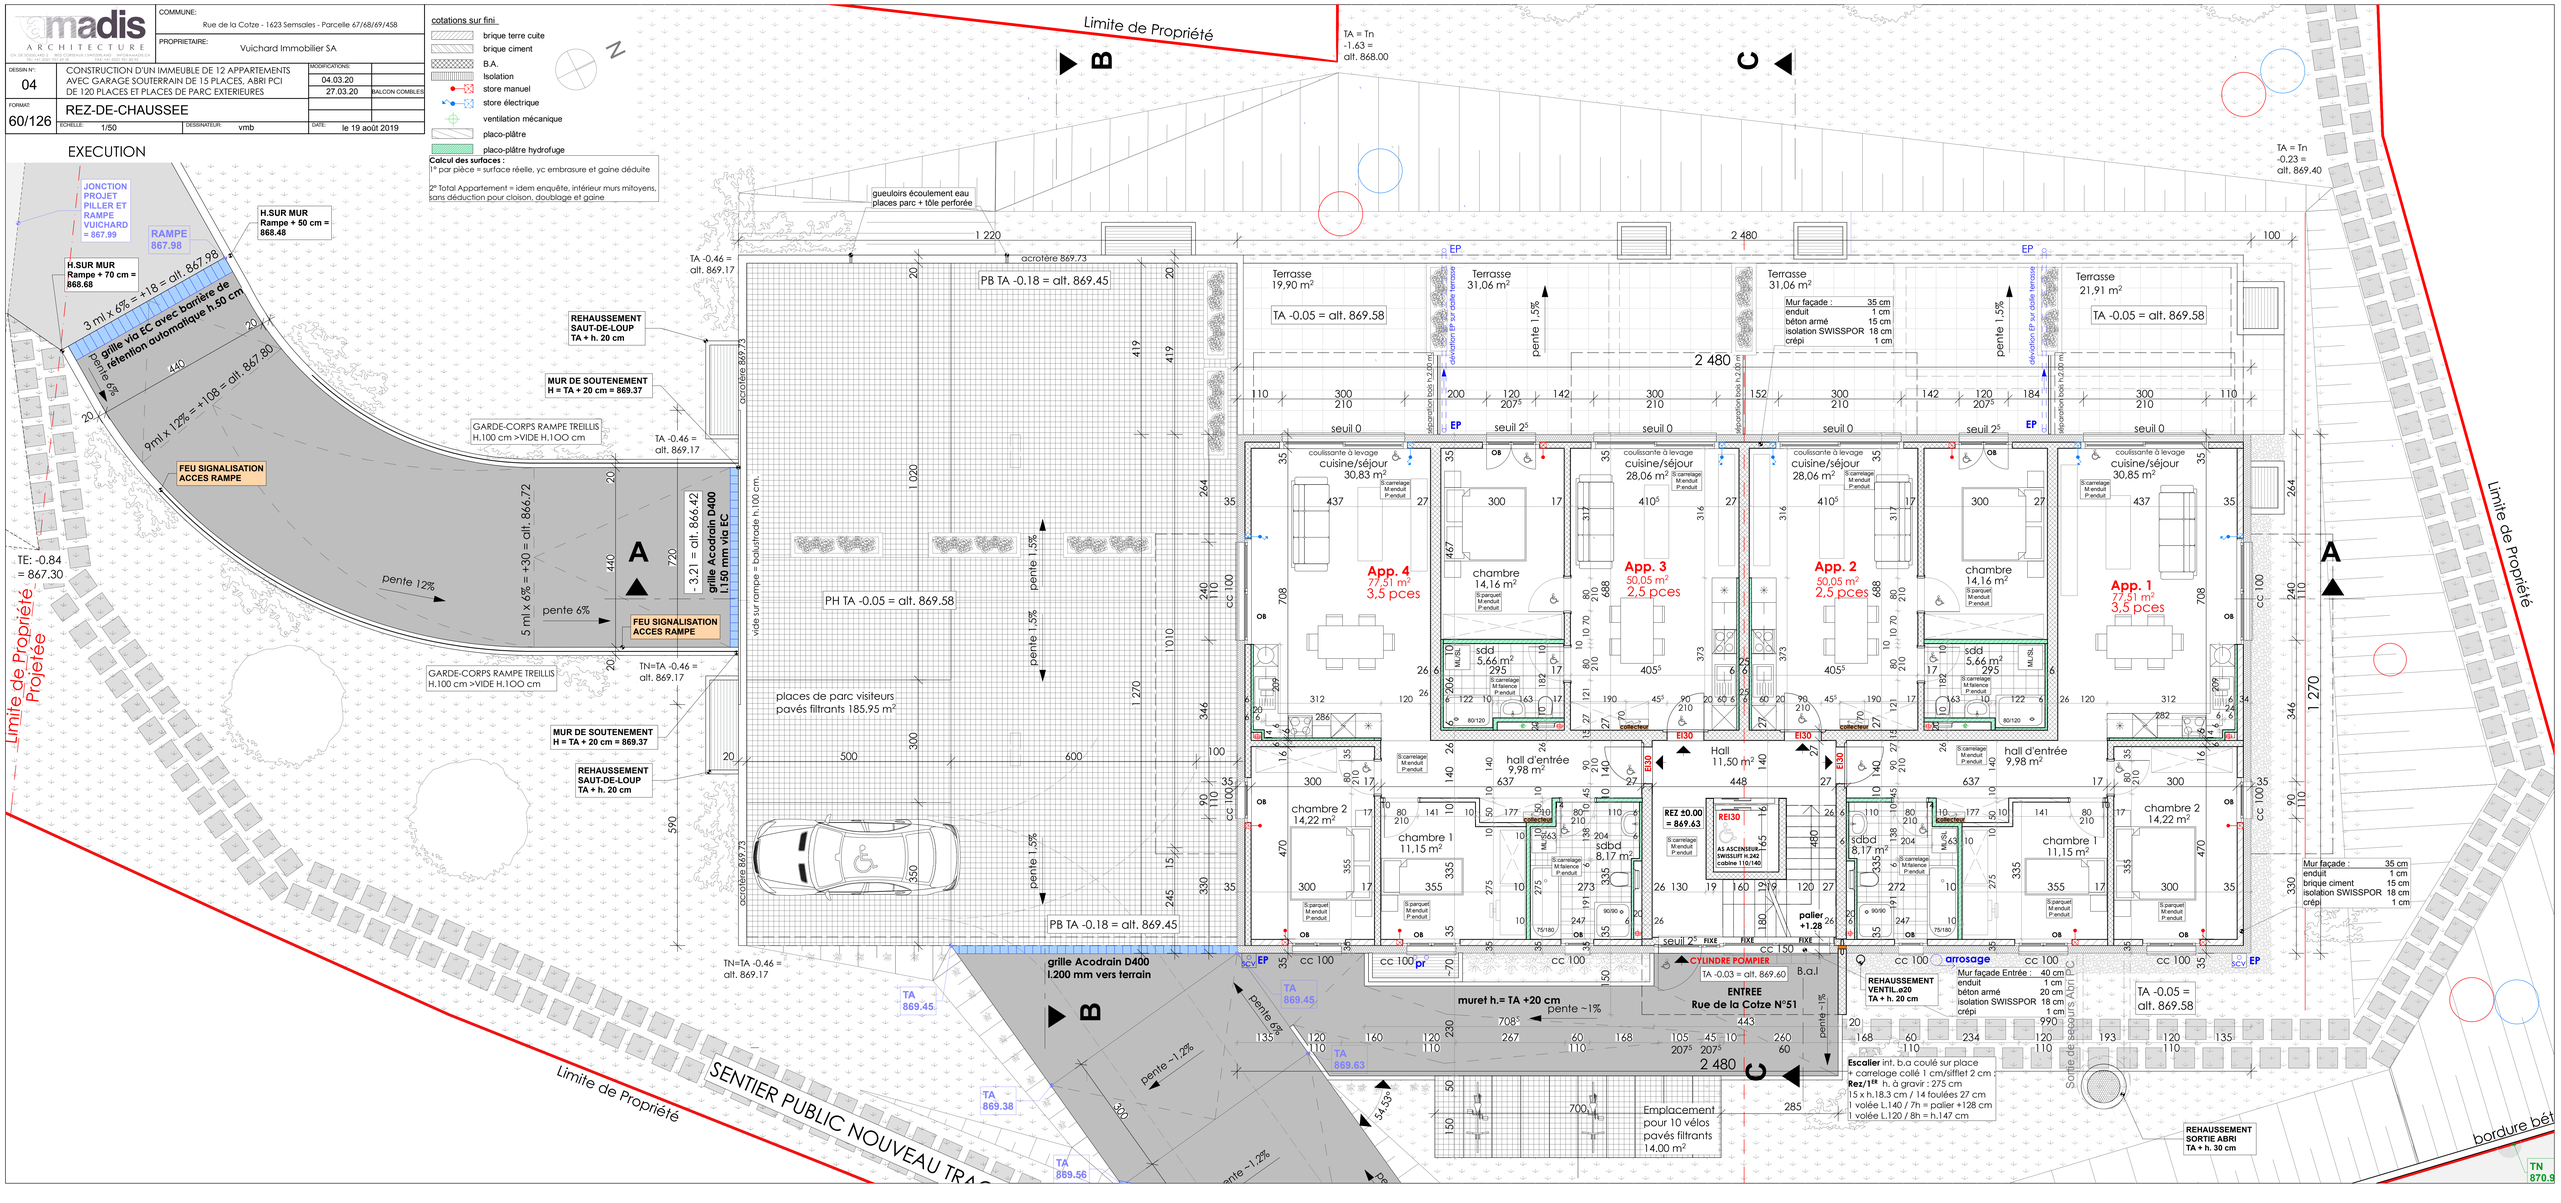
Calcul des surfaces :
1° par pièce = surface réelle, yc embrasure et gaine déduite
2° Total Appartement = idem enquête, intérieur murs mitoyens, sans déduction pour cloison, doublage et gaine